



Ontwerpplan Prinses Marijkelaan 27 Scherpenzeel



Ontwerpplan_Prinses Marijkelaan 27_Scherpenzeel

REVISIONS

№	Datum	Omschrijving
0	18/12 /2021	Ontwerpplan getekend
1	26/12/2021	Ontwerp in Layout gezet
2	06/01 /2022	Ontwerplant aangepast met uitbreidingen
3	27/01 /2022	Voorpagina aangepast
4	--/-- /--	...
5	--/-- /--	...

A 01



BESTAANDE SITUATIE
A3 - Maten in mm - Schaal n.v.t.




Ontwerpplan_Prinses Marijkelaan 27_Scherpenzeel

REVISIONS

0	18/12 /2021	Ontwerpplan getekend
1	26/12/2021	Ontwerp in Layout gezet
2	06/01 /2022	Ontwerpplaat aangepast met uitbreidingen
3	27/01 /2022	Voorpagina aangepast
4	--/-- /--	...
5	--/-- /--	...



BEGANE GROND - DOORSNEDE +1500

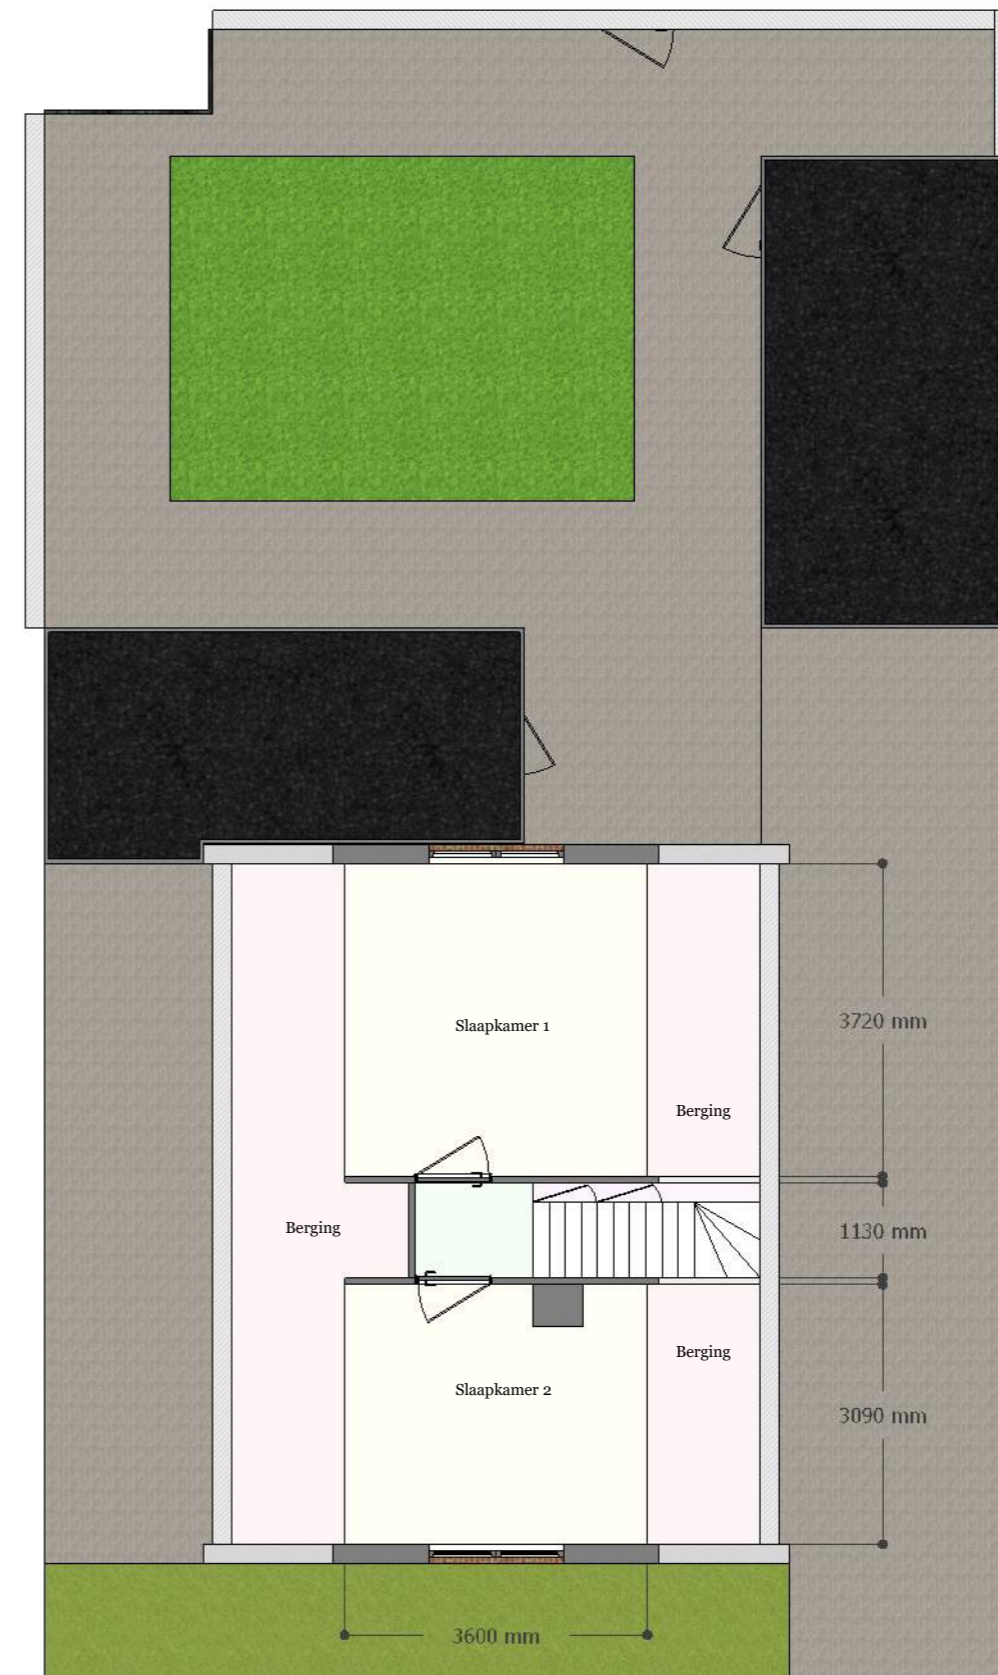

1E VERDIEPING- DOORSNEDE +4500

Plattegrond - situatie bestaand
A3 - Maten in mm - Schaal 1:90mm



Ontwerpplan_Prinses Marijkelaan 27_Scherpenzeel

REVISIONS

№	Datum	Omschrijving
0	18/12/2021	Ontwerpplan getekend
1	26/12/2021	Ontwerp in Layout gezet
2	06/01/2022	Ontwerpplaat aangepast met uitbreidingen
3	27/01/2022	Voorpagina aangepast
4	--/--/--	...
5	--/--/--	...



BEGANE GROND - DOORSNEDE +1500



1E VERDIEPING- DOORSNEDE +4500

Plattegrond - ontwerpvoorstel nieuwe situatie
A3 - Maten in mm - Schaal 1:100mm



Ontwerpplan_Prinses Marijkelaan 27_Scherpenzeel

REVISIONS

0	18/12/2021	Ontwerpplan getekend
1	26/12/2021	Ontwerp in Layout gezet
2	06/01/2022	Ontwerpplant aangepast met uitbreidingen
3	27/01/2022	Voorpagina aangepast
4	--/--	...
5	--/--	...



3D impressie - Totaal perspectief
 A3 - Maten in mm - Schaal n.v.t.



Ontwerpplan_Prinses Marijkelaan 27_Scherpenzeel

REVISIONS

0	18/12 /2021	Ontwerpplan getekend
1	26/12/2021	Ontwerp in Layout gezet
2	06/01 /2022	Ontwerpplant aangepast met uitbreidingen
3	27/01 /2022	Voorpagina aangepast
4	--/-- /--	...
5	--/-- /--	...

A 05



3D impressie - Keuken
 A3 - Maten in mm - Schaal n.v.t.



Ontwerpplan_Prinses Marijkelaan 27_Scherpenzeel

REVISIONS

0	18/12 /2021	Ontwerpplan getekend
1	26/12/2021	Ontwerp in Layout gezet
2	06/01 /2022	Ontwerpplaat aangepast met uitbreidingen
3	27/01 /2022	Voorpagina aangepast
4	--/-- /--	...
5	--/-- /--	...

A 06



3D impressie - Erker
 A3 - Maten in mm - Schaal n.v.t.



Ontwerpplan_Prinses Marijkelaan 27_Scherpenzeel

REVISIONS

0	18/12 /2021	Ontwerpplan getekend
1	26/12/2021	Ontwerp in Layout gezet
2	06/01 /2022	Ontwerpplaat aangepast met uitbreidingen
3	27/01 /2022	Voorpagina aangepast
4	--/-- /--	...
5	--/-- /--	...



3D impressie - Woonkamer
 A3 - Maten in mm - Schaal n.v.t.



Ontwerpplan_Prinses Marijkelaan 27_Scherpenzeel

REVISIONS		
0	18/12 /2021	Ontwerpplan getekend
1	26/12/2021	Ontwerp in Layout gezet
2	06/01 /2022	Ontwerpplant aangepast met uitbreidingen
3	27/01 /2022	Voorpagina aangepast
4	--/-- /--	...
5	--/-- /--	...

A 08



3D impressie - Badkamer
 A3 - Maten in mm - Schaal n.v.t.



Ontwerpplan_Prinses Marijkelaan 27_Scherpenzeel

REVISIONS

№	Datum	Omschrijving
0	18/12 /2021	Ontwerpplan getekend
1	26/12/2021	Ontwerp in Layout gezet
2	06/01 /2022	Ontwerpplant aangepast met uitbreidingen
3	27/01 /2022	Voorpagina aangepast
4	--/-- /--	...
5	--/-- /--	...

A 09




3D impressie - Buiten
 A3 - Maten in mm - Schaal n.v.t.



Ontwerpplan_Prinses Marijkelaan 27_Scherpenzeel

REVISIONS

0	18/12/2021	Ontwerpplan getekend
1	26/12/2021	Ontwerp in Layout gezet
2	06/01/2022	Ontwerpplant aangepast met uitbreidingen
3	27/01/2022	Voorpagina aangepast
4	--/--/--	...
5	--/--/--	...

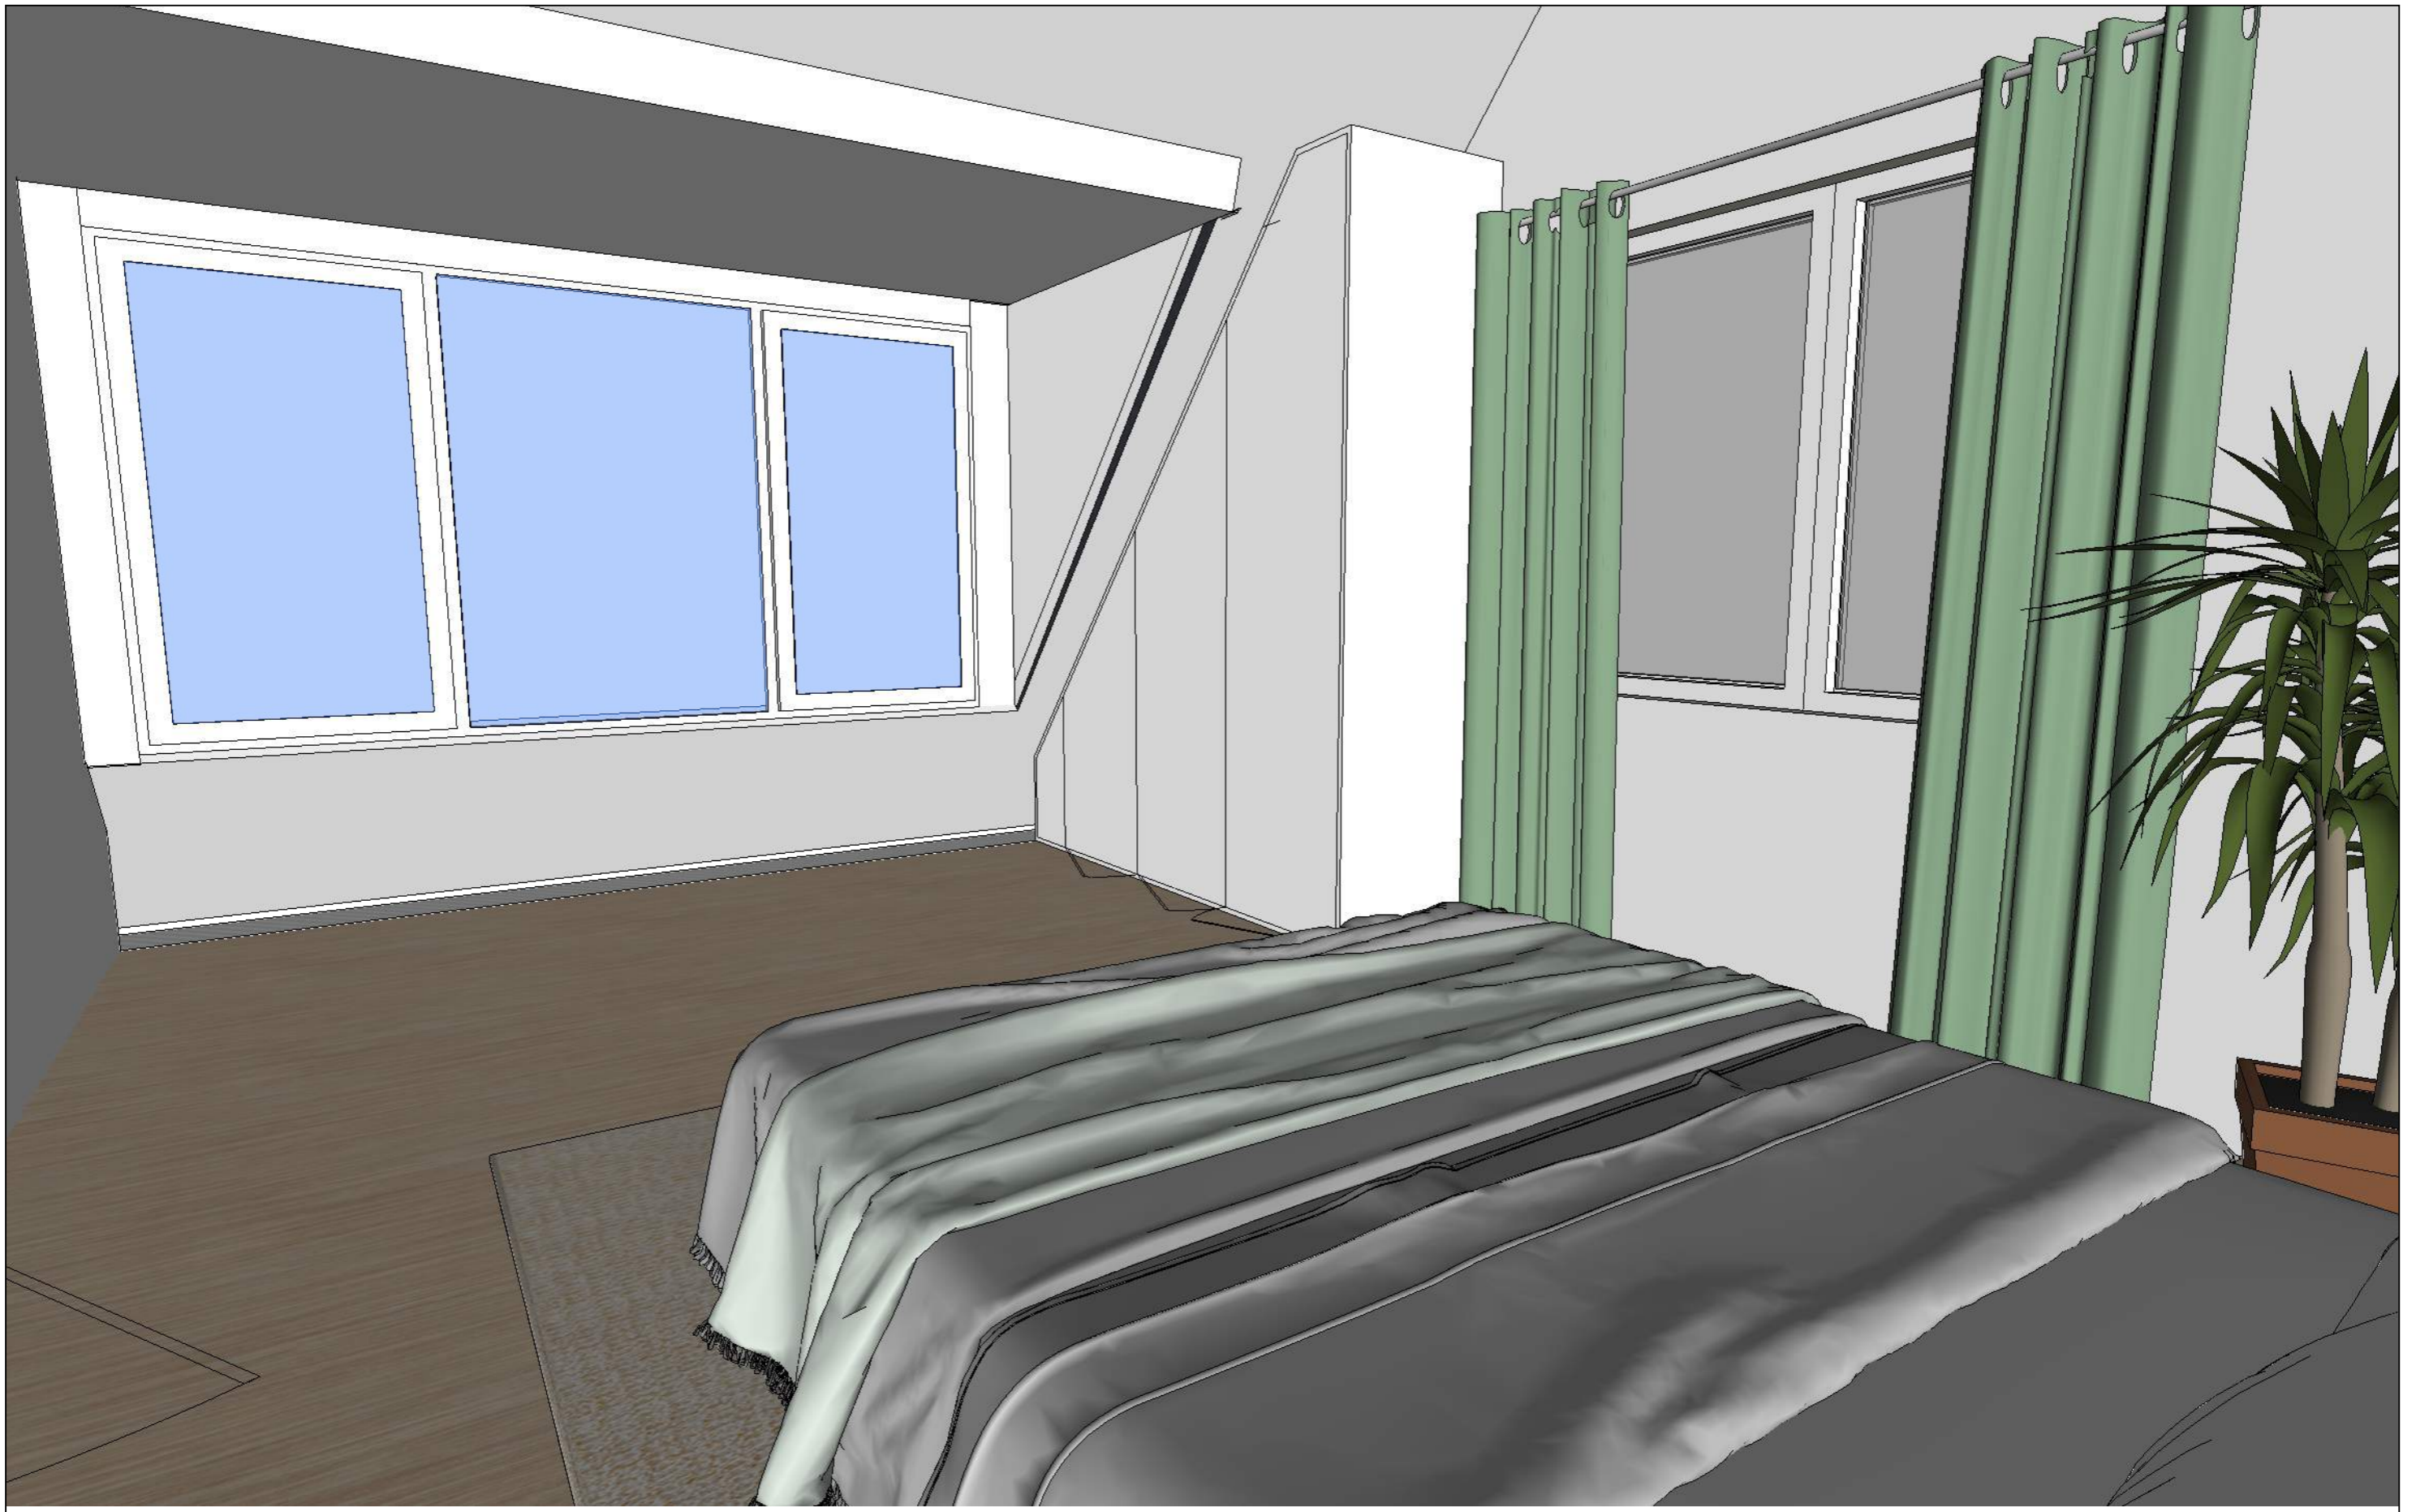

3D impressie - Slaapkamer 1
 A3 - Maten in mm - Schaal n.v.t.



Ontwerpplan_Prinses Marijkelaan 27_Scherpenzeel

REVISIONS

0	18/12 /2021	Ontwerpplan getekend
1	26/12/2021	Ontwerp in Layout gezet
2	06/01 /2022	Ontwerpplaat aangepast met uitbreidingen
3	27/01 /2022	Voorpagina aangepast
4	--/-- /--	...
5	--/-- /--	...



3D impressie - Slaapkamer 2
 A3 - Maten in mm - Schaal n.v.t.



Ontwerpplan_Prinses Marijkelaan 27_Scherpenzeel

REVISIONS

0	18/12/2021	Ontwerpplan getekend
1	26/12/2021	Ontwerp in Layout gezet
2	06/01/2022	Ontwerpplaat aangepast met uitbreidingen
3	27/01/2022	Voorpagina aangepast
4	--/--	...
5	--/--	...